


RAMPE

1033

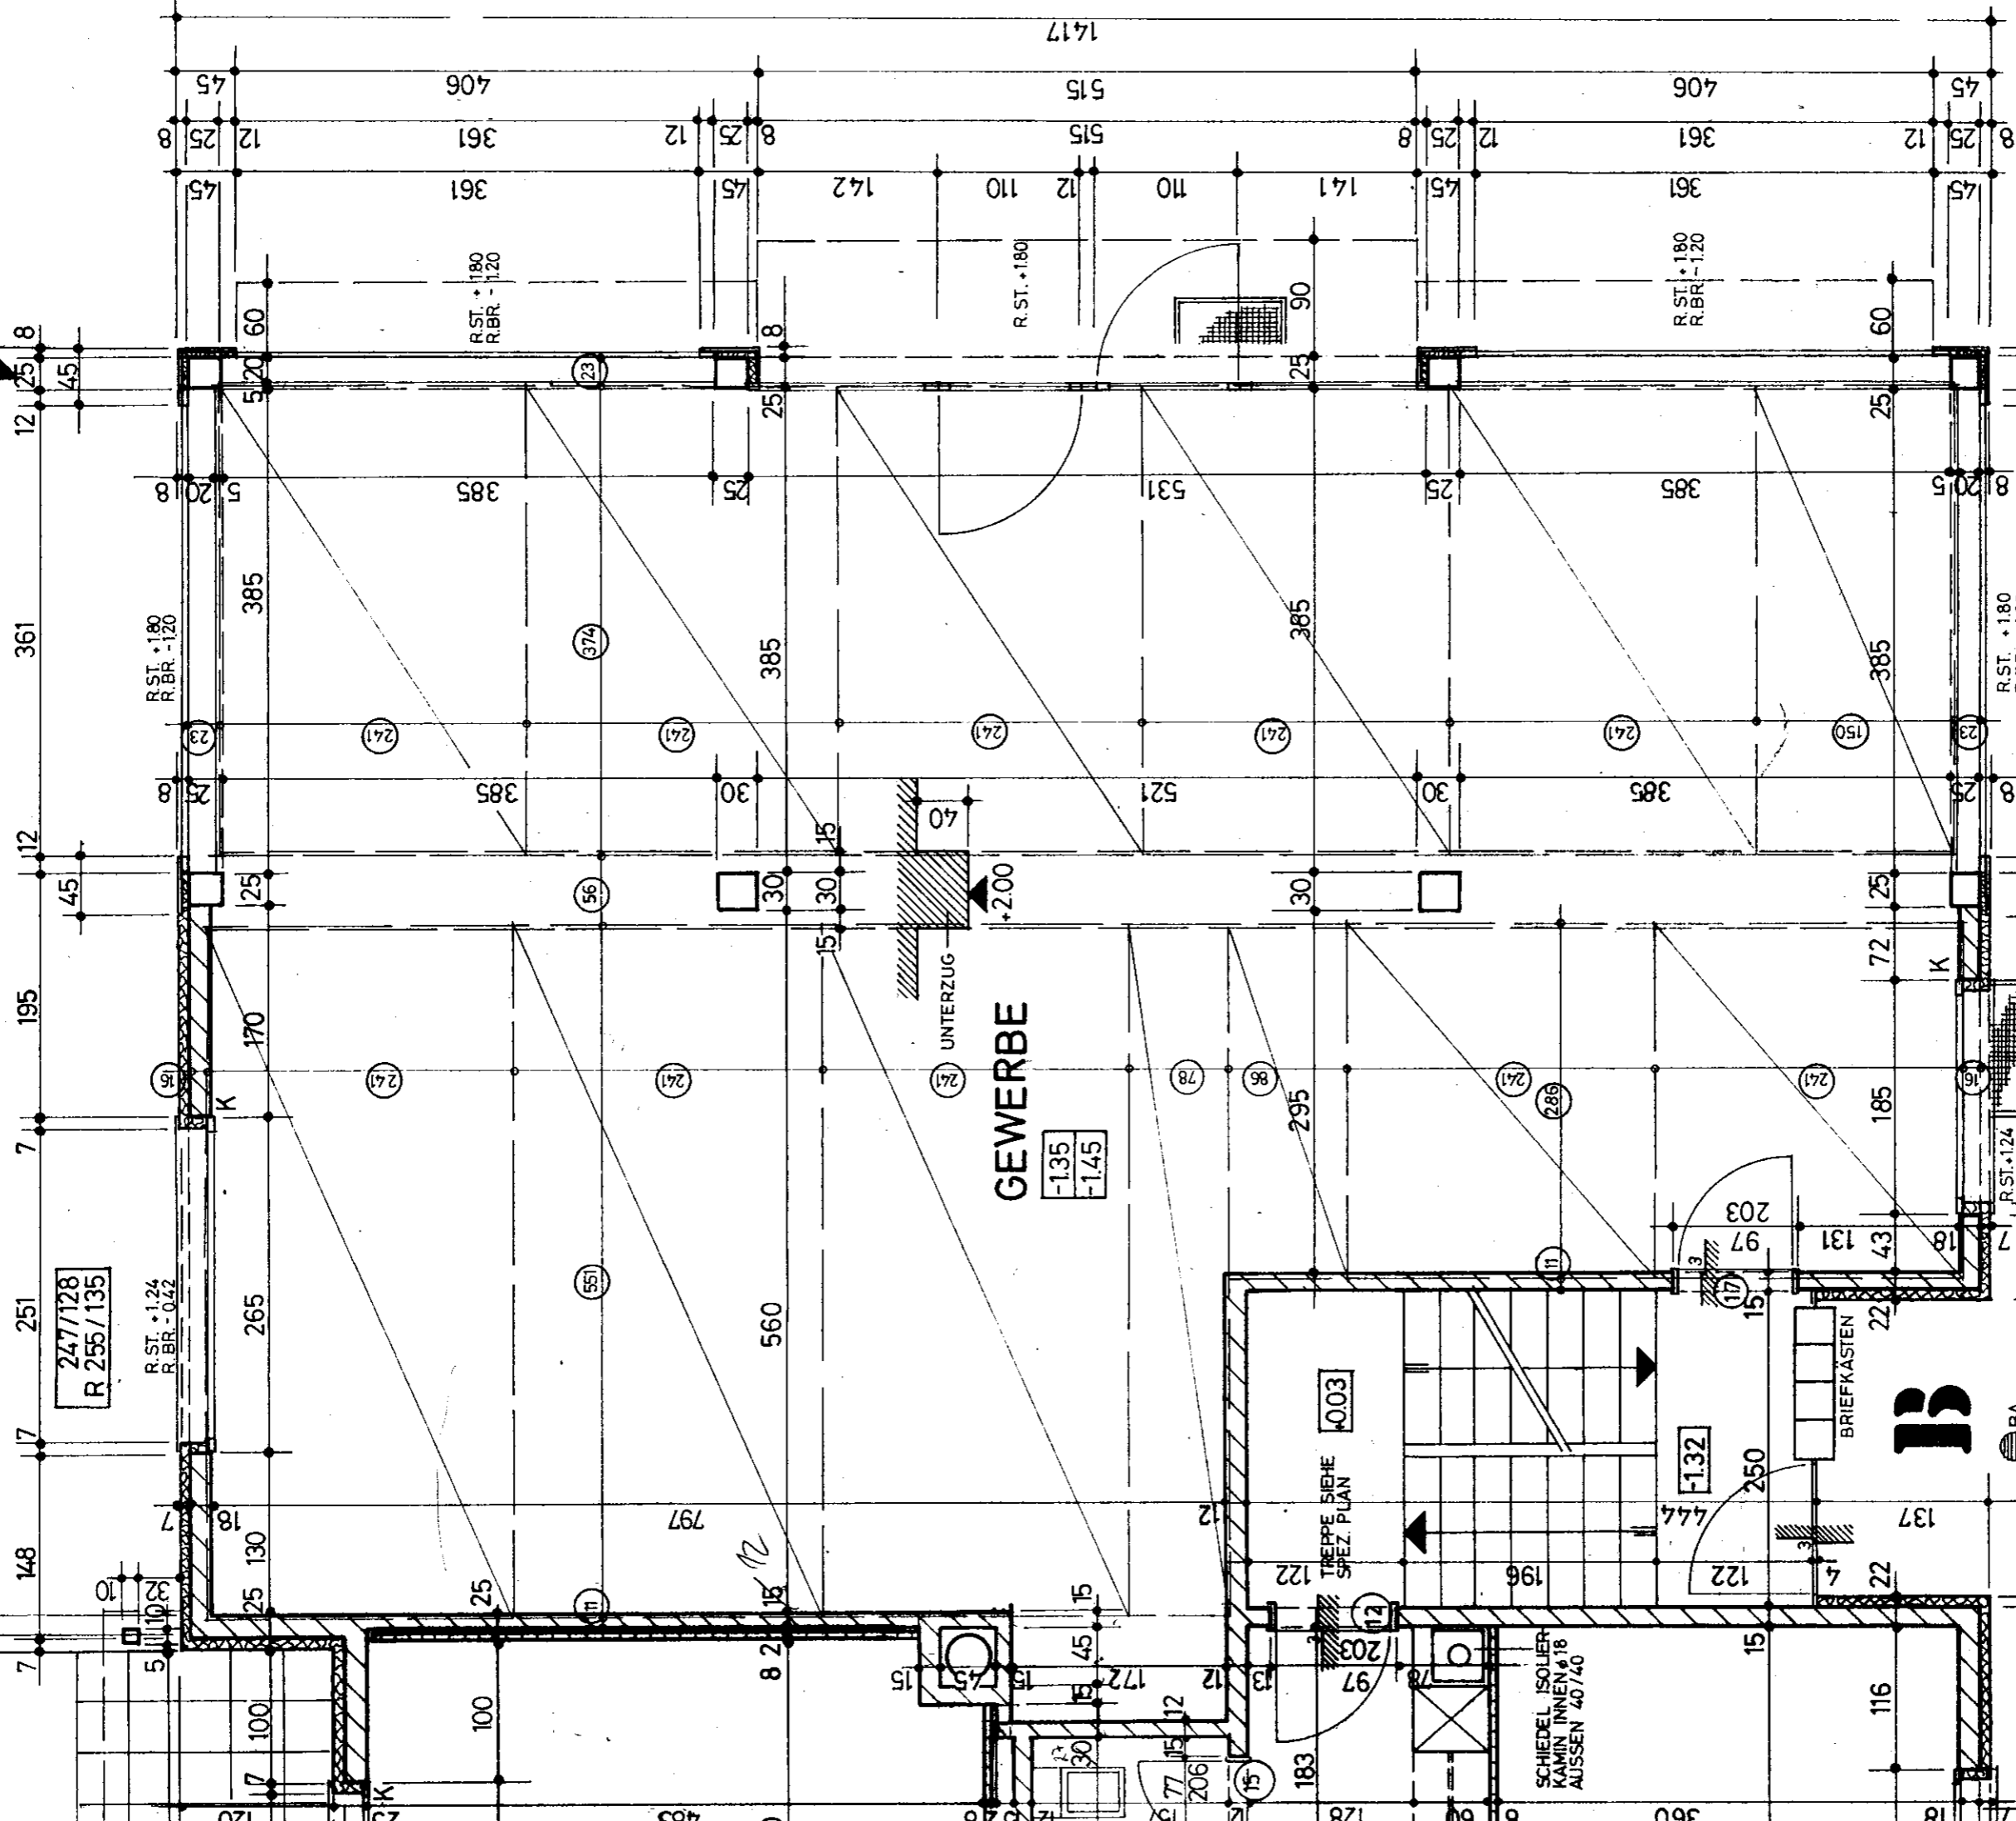

247/128
R 255/135

R.ST. +1.24
R.BR. -0.42

R.ST. +180
R.BR. -120

GEWERBE

-1.35
-1.45

UNTERZUG
+2.00

0.03

TREPPE SIEHE
SPEZ PLAN

1.32

BRIEFKASTEN

BA

SCHIEDEL ISOLIER
KAMIN INNEN 418
AUSSEN 40/40

167/128
R 175/135

236

765

1417

R.ST. +180
R.BR. -120

R.ST. +180
R.BR. -120

R.ST. +124
R.BR. -0.42